
N

Greenway Cottage, Bagnall, ST9 9JU

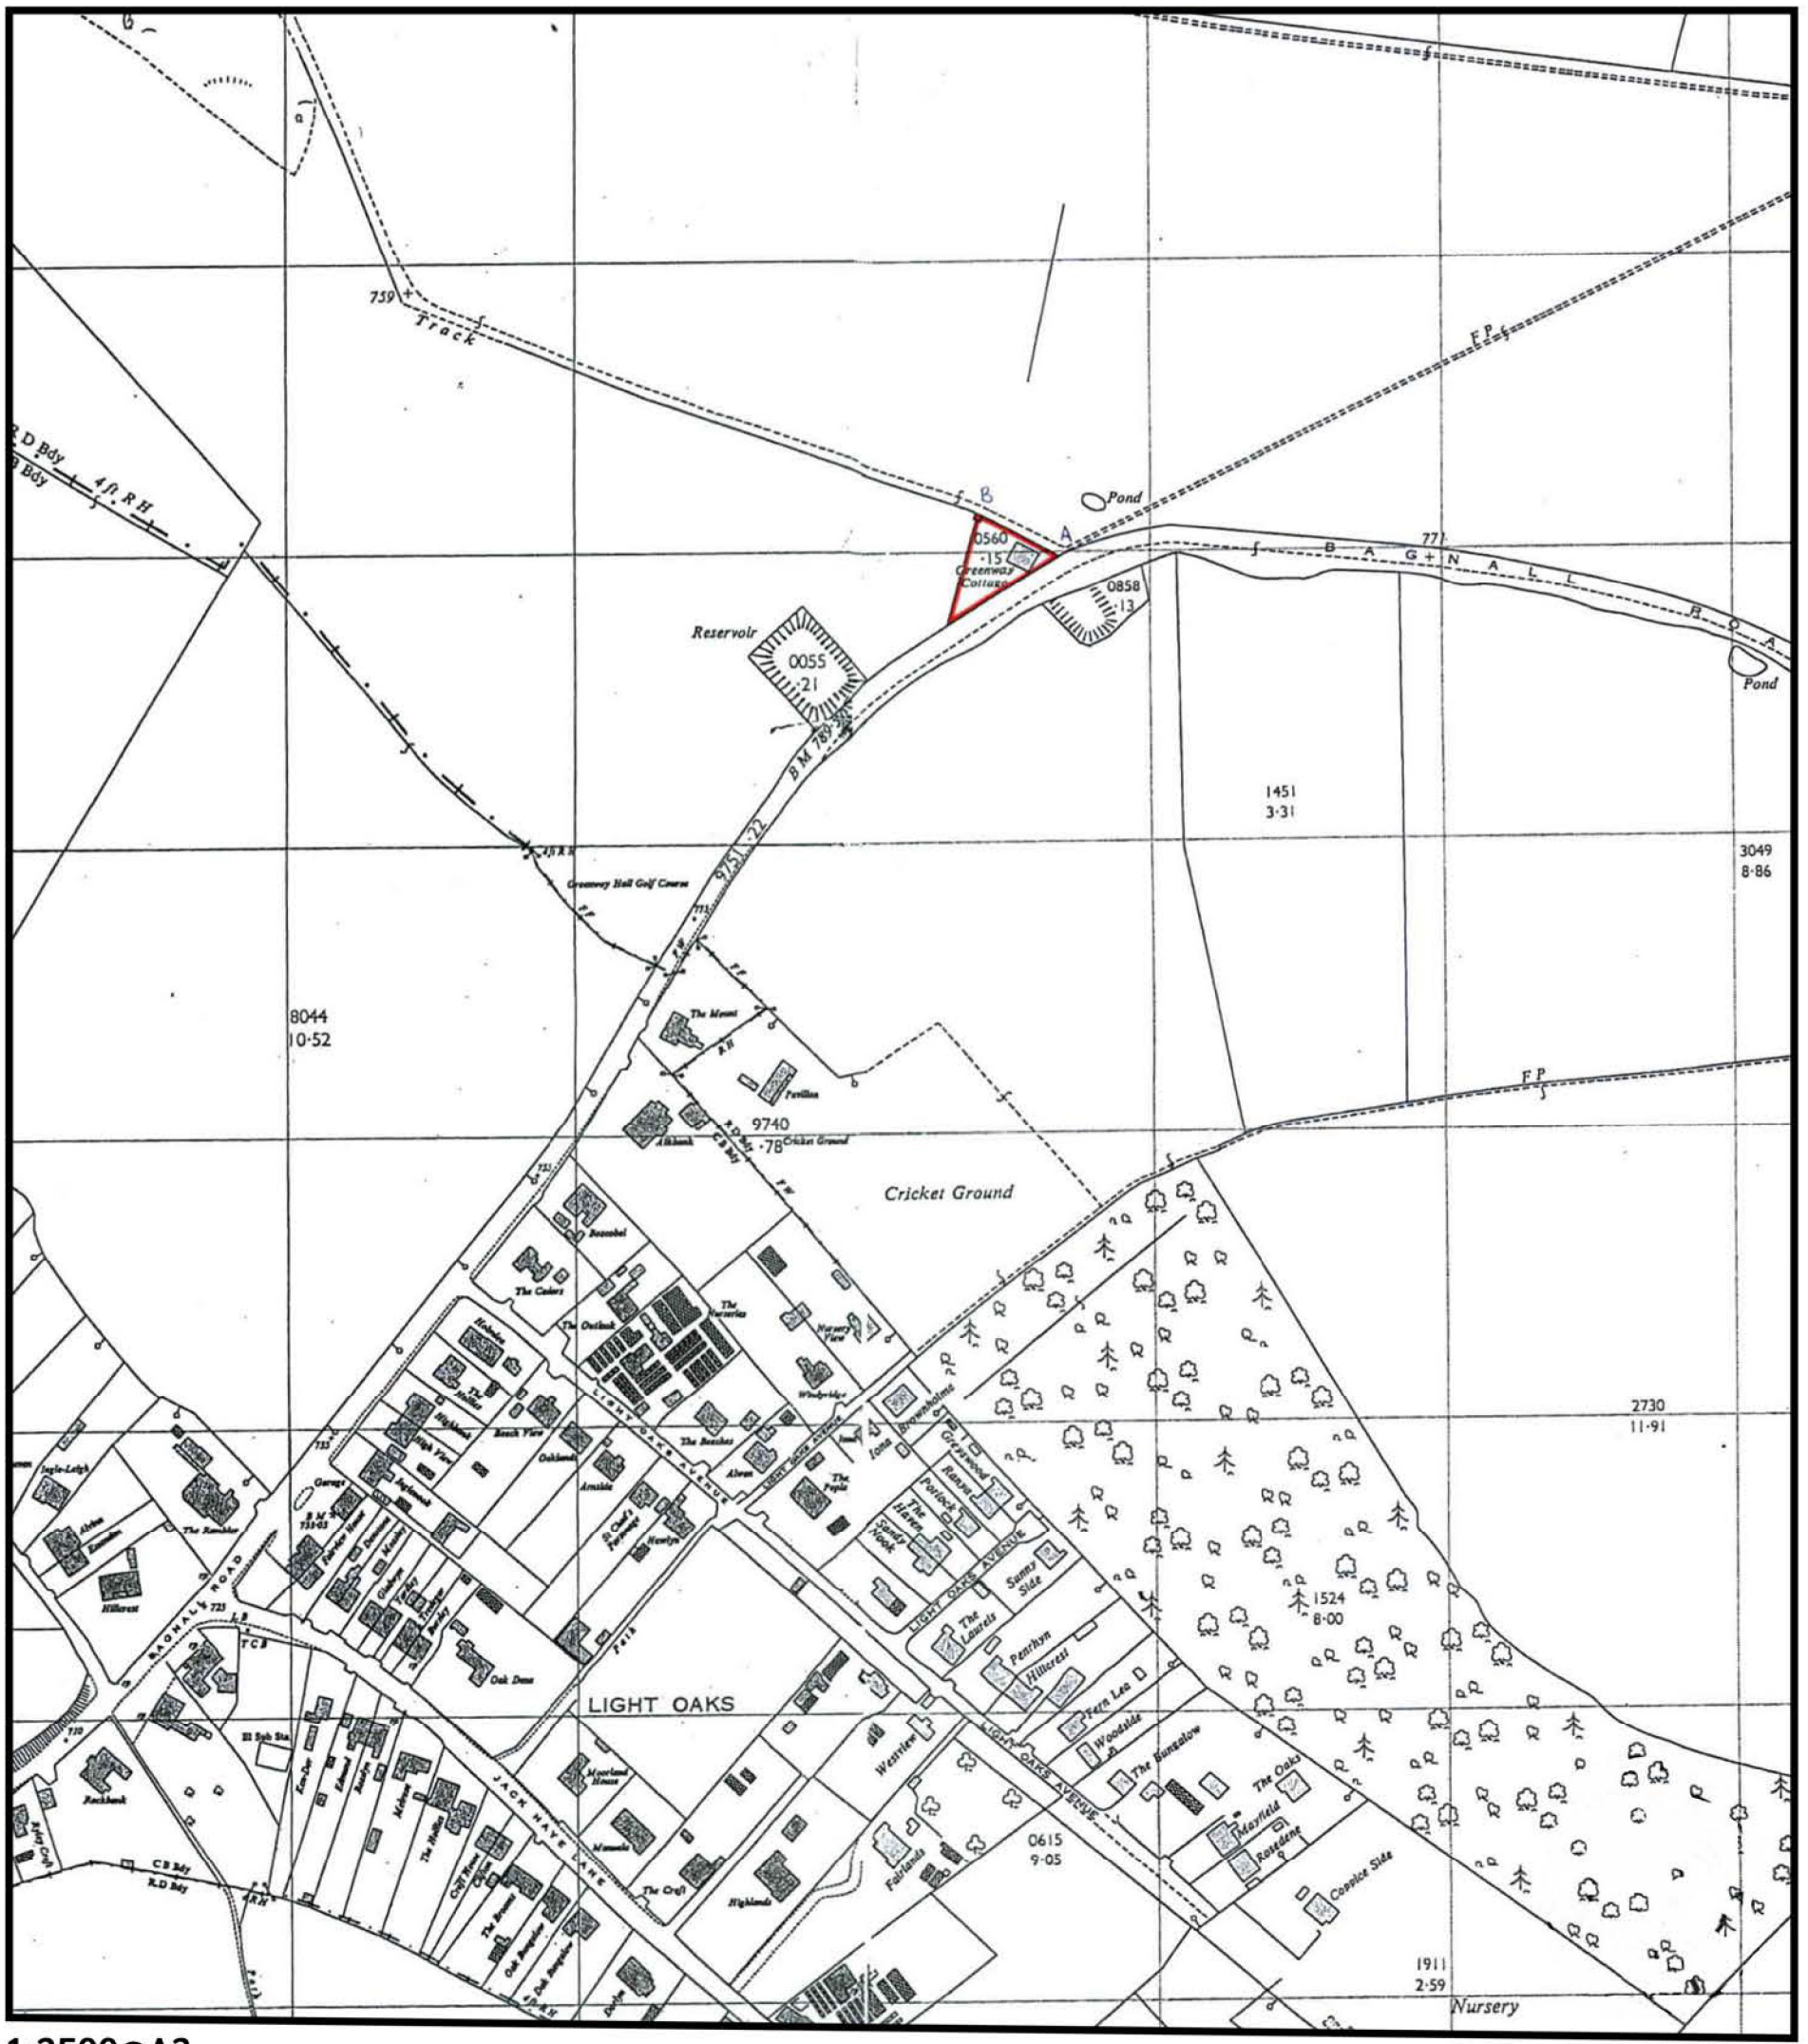

1:2500@A3