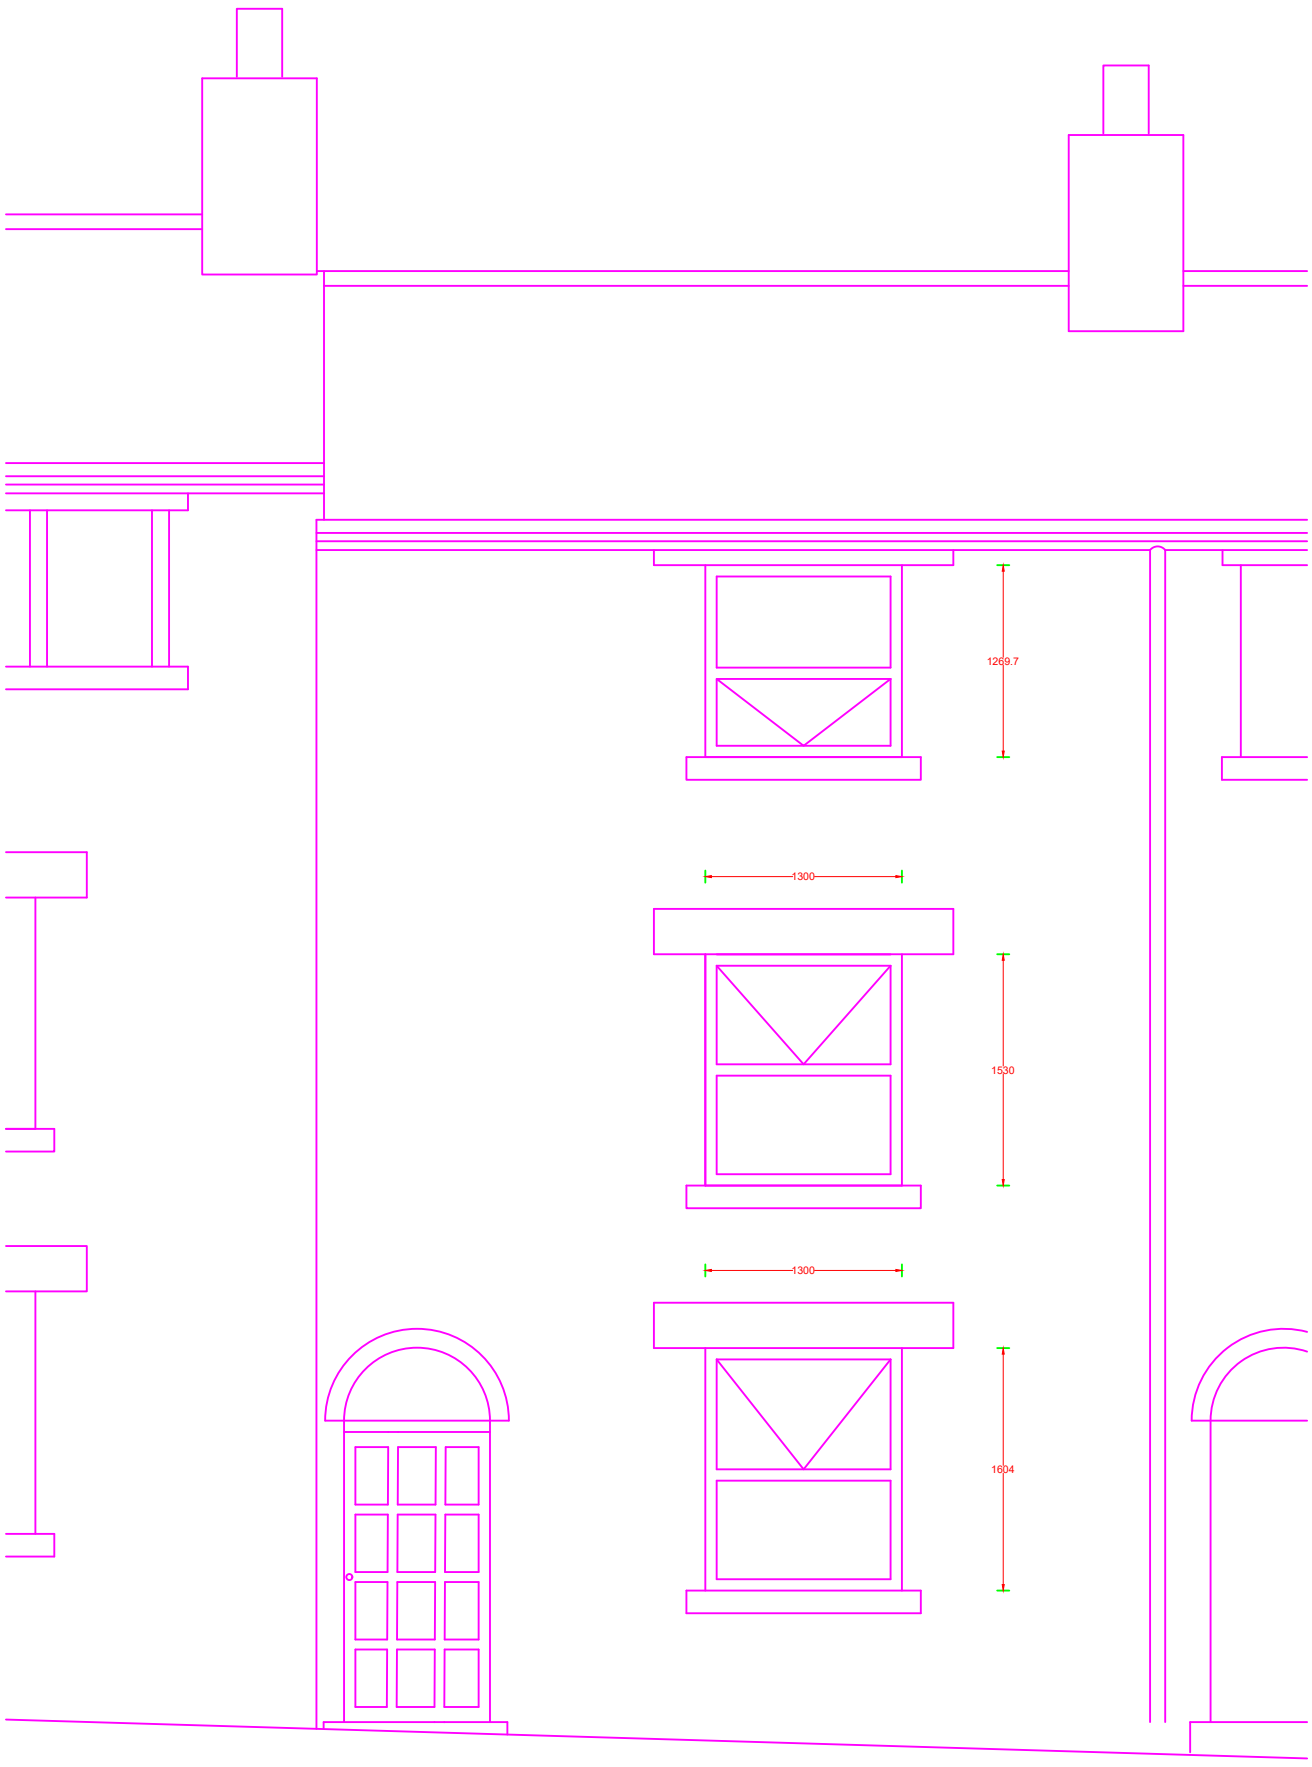


EXISTING FRONT ELEVATION Scale 1:50