| Rev. | Drawn | Comments | Date |
|---|---|---|---|

Ordnance Survey © Crown copyright 2016 All rights reserved. Licence number 100051789

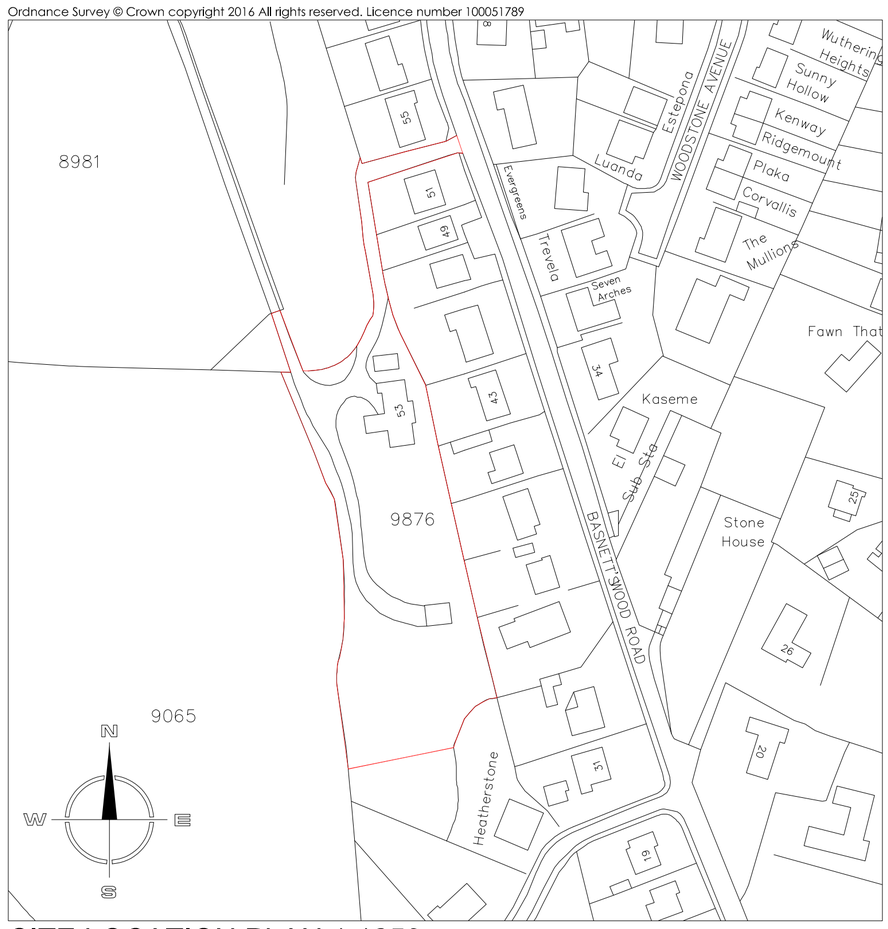


SITE LOCATION PLAN 1:1250

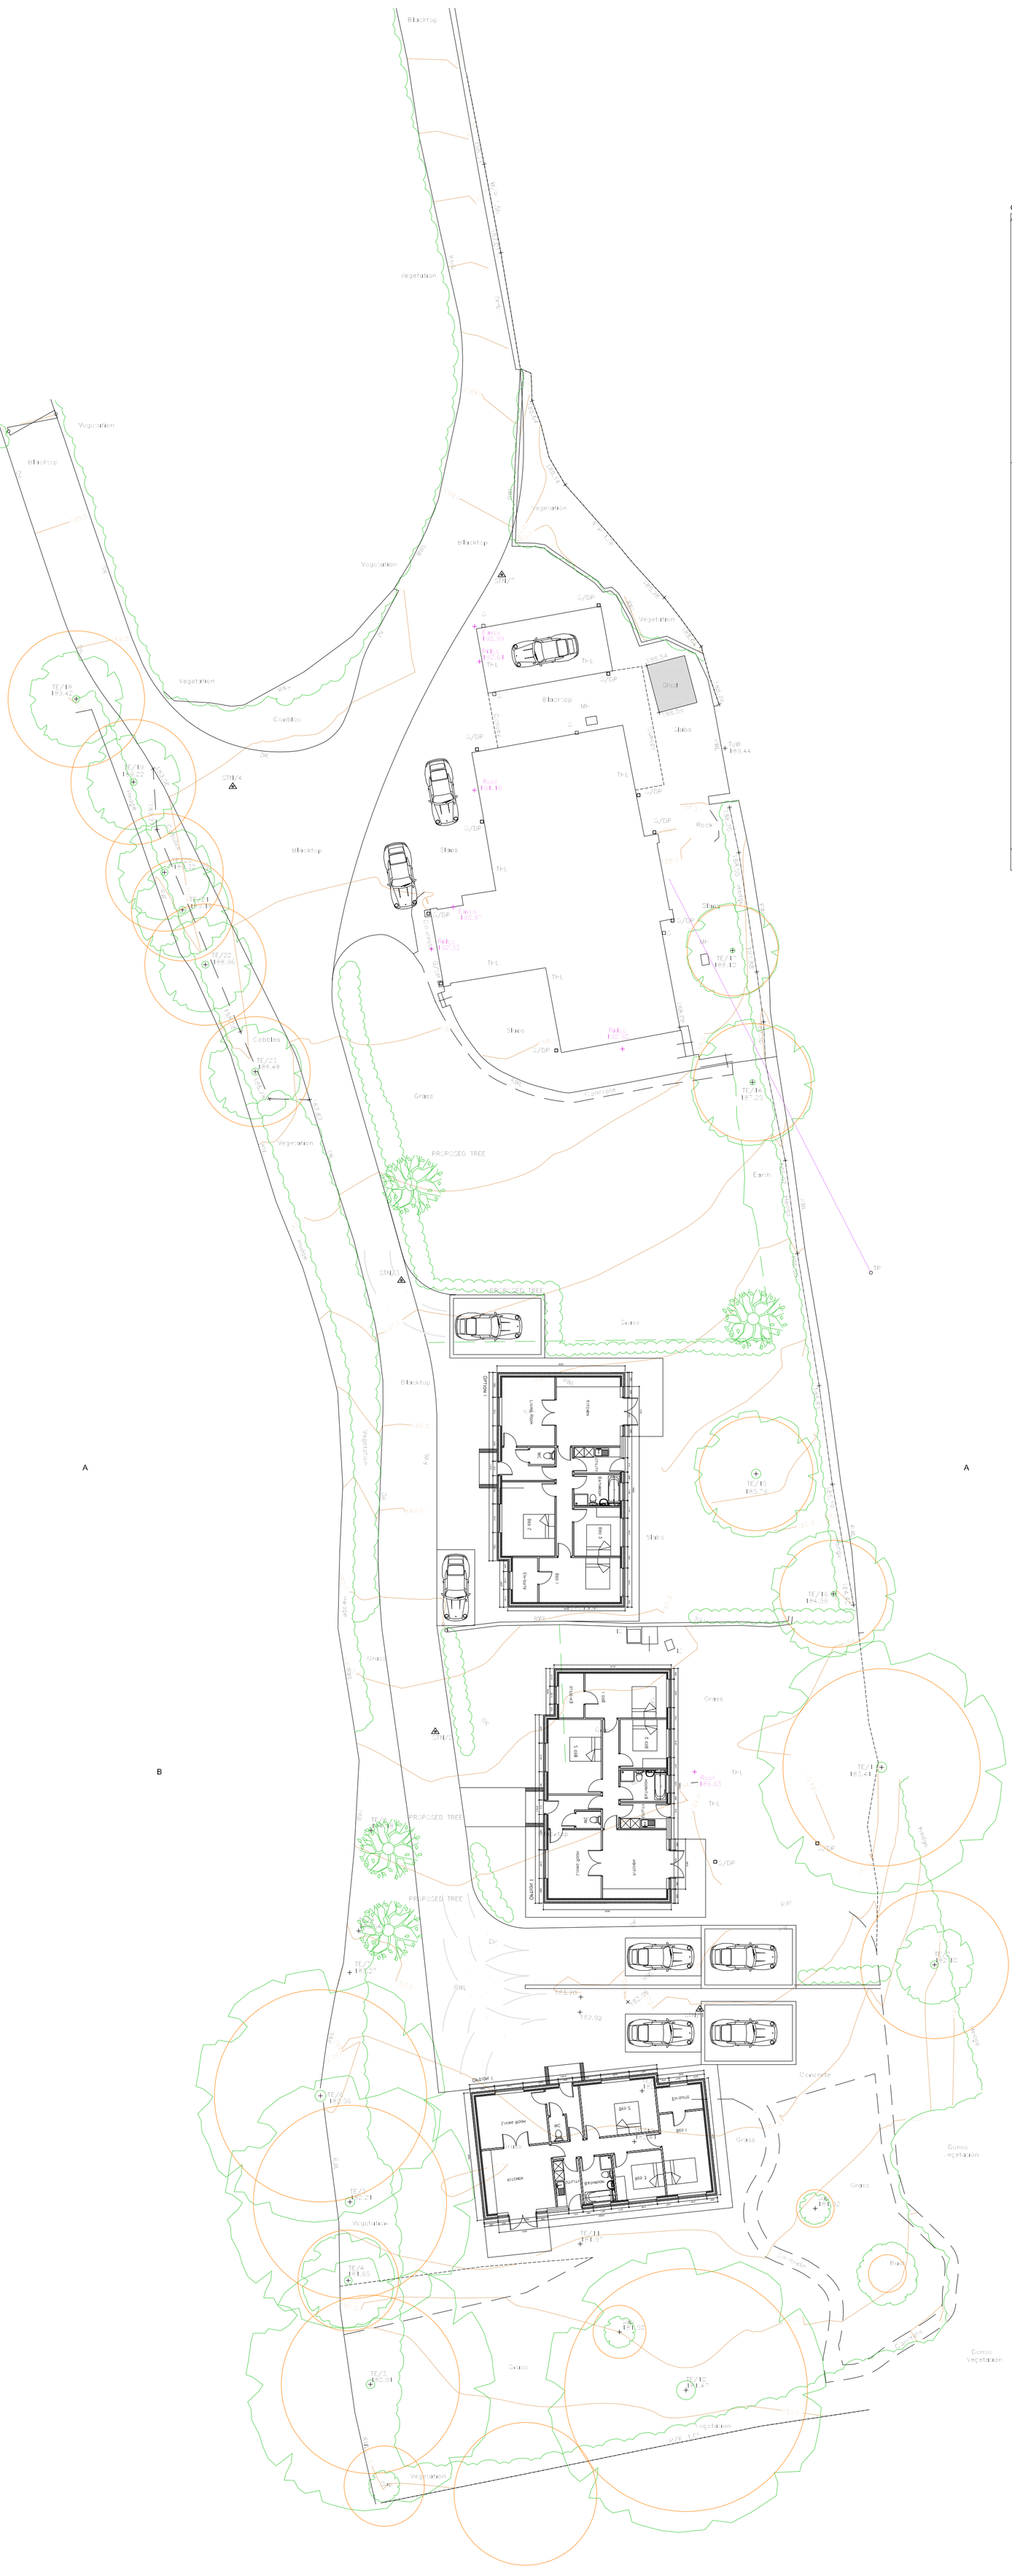
Blacktop
Vegetation
Cobbles
Grass
Slabs
Shed
Concrete
Earth
PROPOSED TREE
TE/1 183.41
TE/2 182.21
TE/3 180.91
TE/4 182.55
TE/5 185.73
TE/6 187.36
TE/7 188.10
TE/8 188.48
TE/9 188.96
TE/10 187.42
TE/11 183.93
TE/12 183.70
TE/13 184.59
TE/14 187.25
TE/15 185.79
TE/16 188.48
TE/17 188.10
TE/18 189.42
TE/19 189.22
TE/22 188.96
TE/23 188.48
OPTION 1
Living Room
Kitchen
Bed 1
Bed 2
Bed 3
Bed 4
Bed 5
Ensuite
Bathroom
WC
Study
Lounge
Kitchen
Utility
Bedroom
Ensuite
Bed 1
Bed 2
Bed 3
Bed 4
Bed 5
Ensuite
Bathroom
WC
Study room
Kitchen
Lounge