

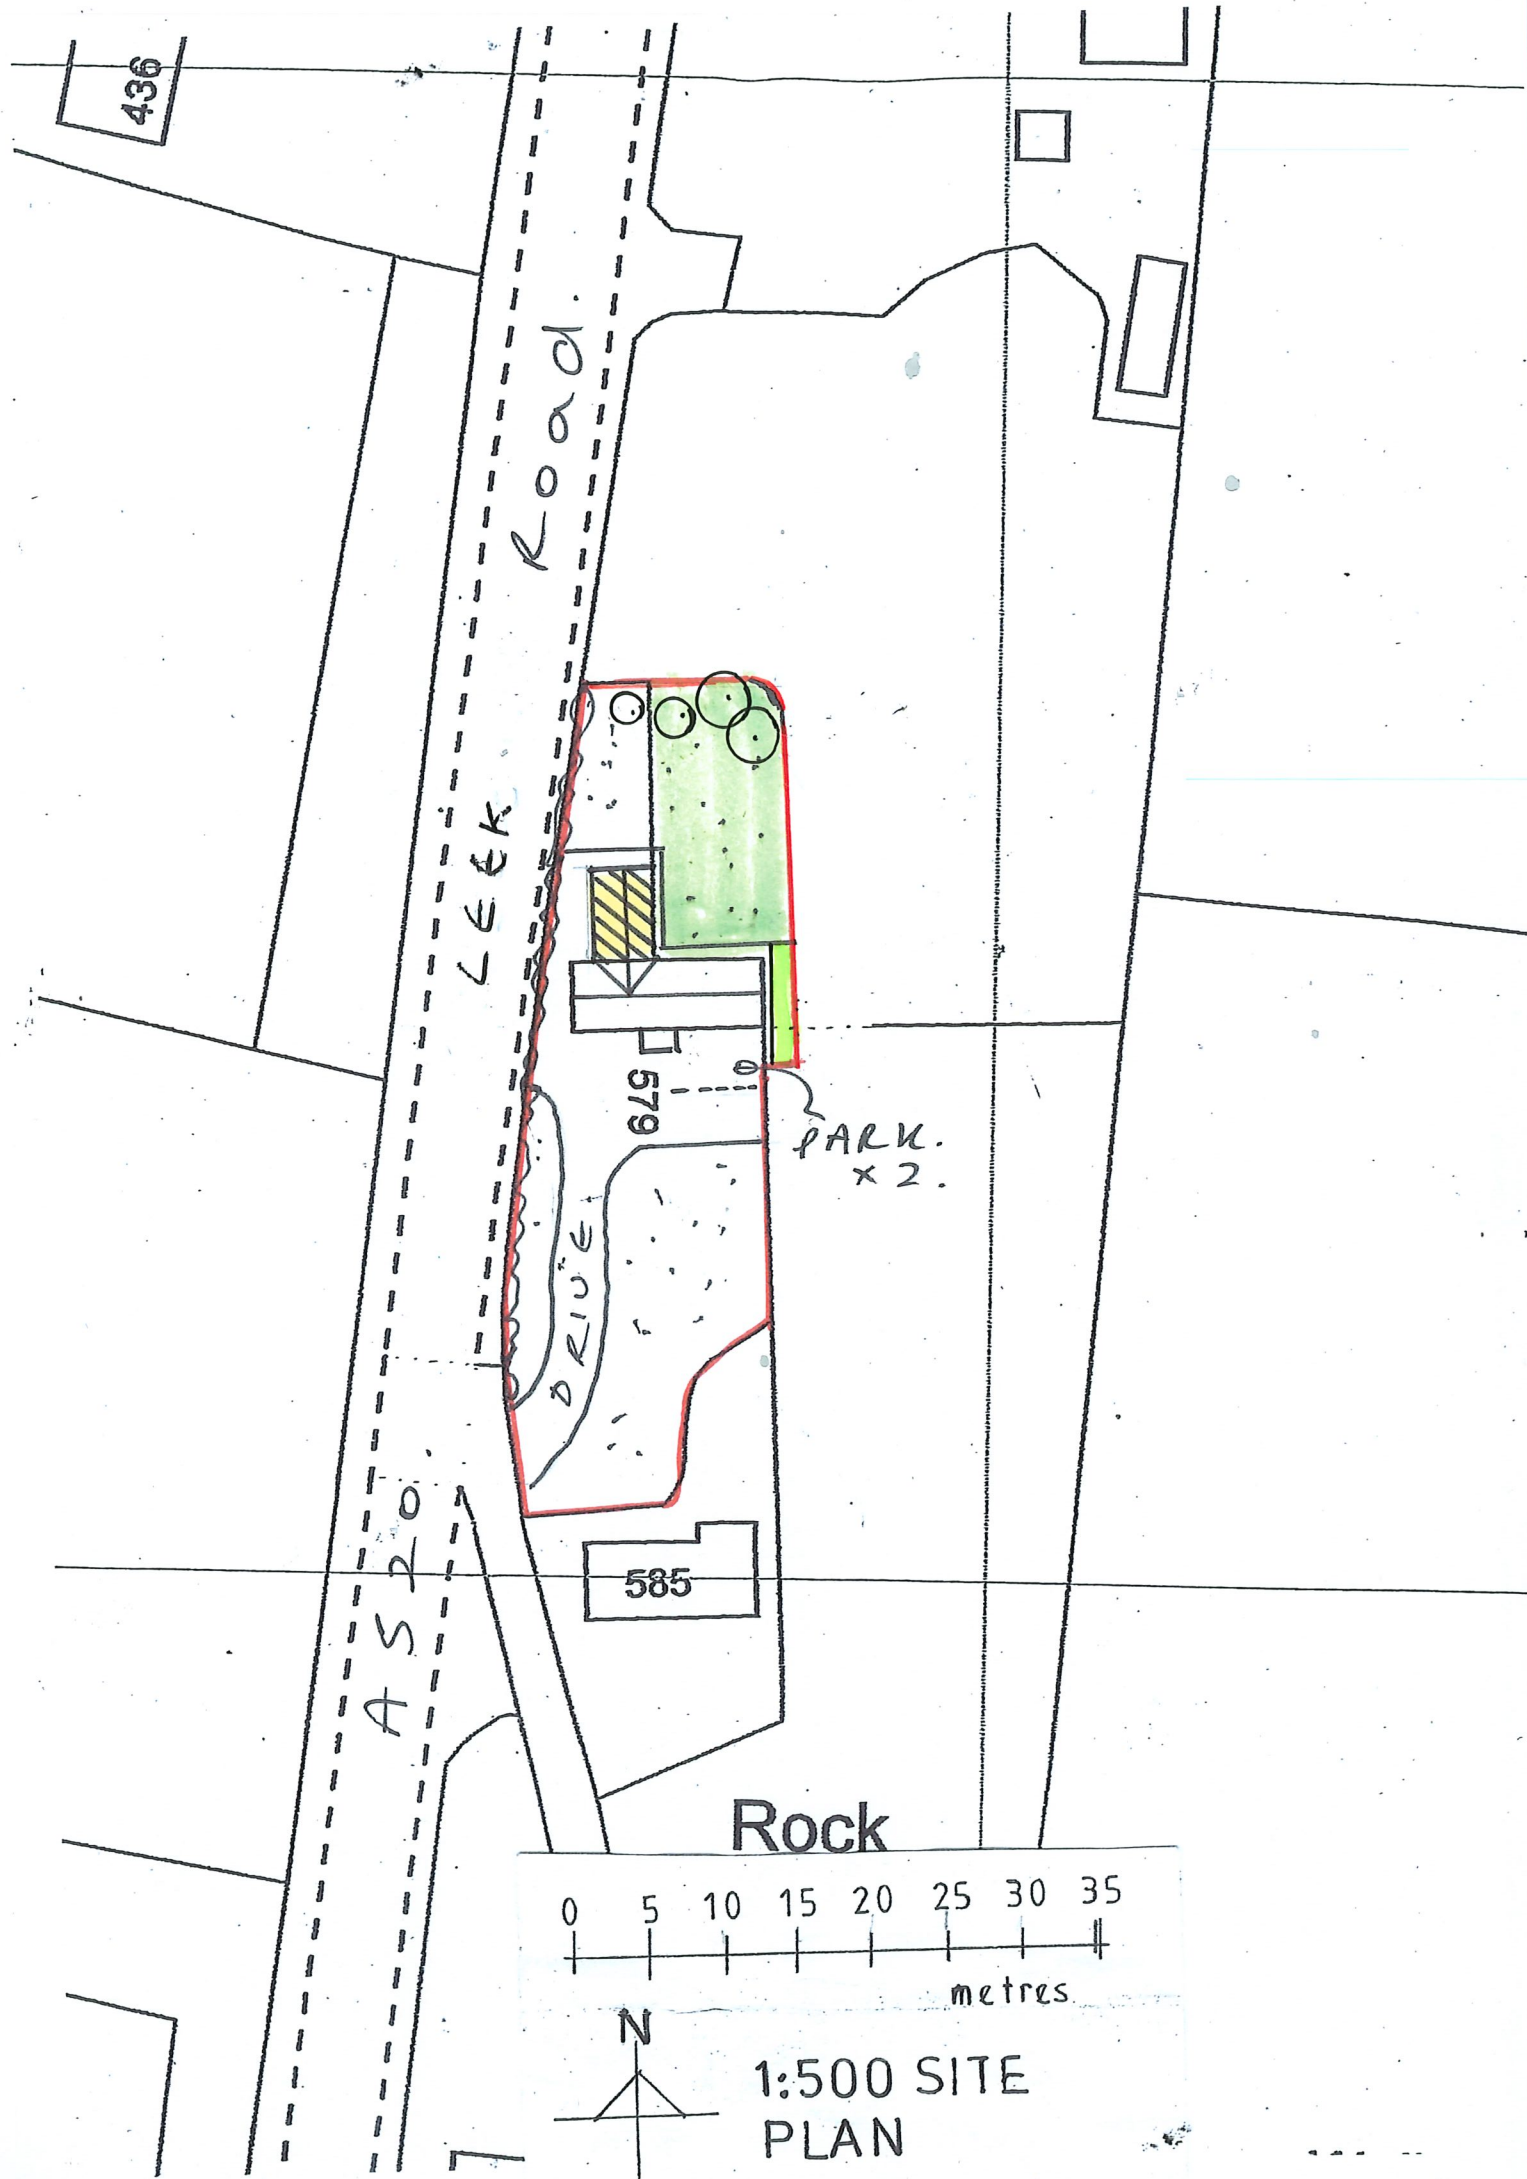


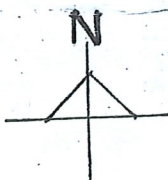

Rock

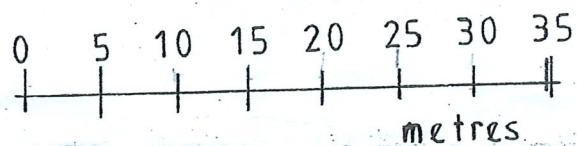

1:500 SITE
PLAN