

Street Veiw

Scale 1:200

LANDSCAPI NG SEE DRG 22/044/08

PROPOSED DEVELOPMENT SI TE

32 GODLEY LANE

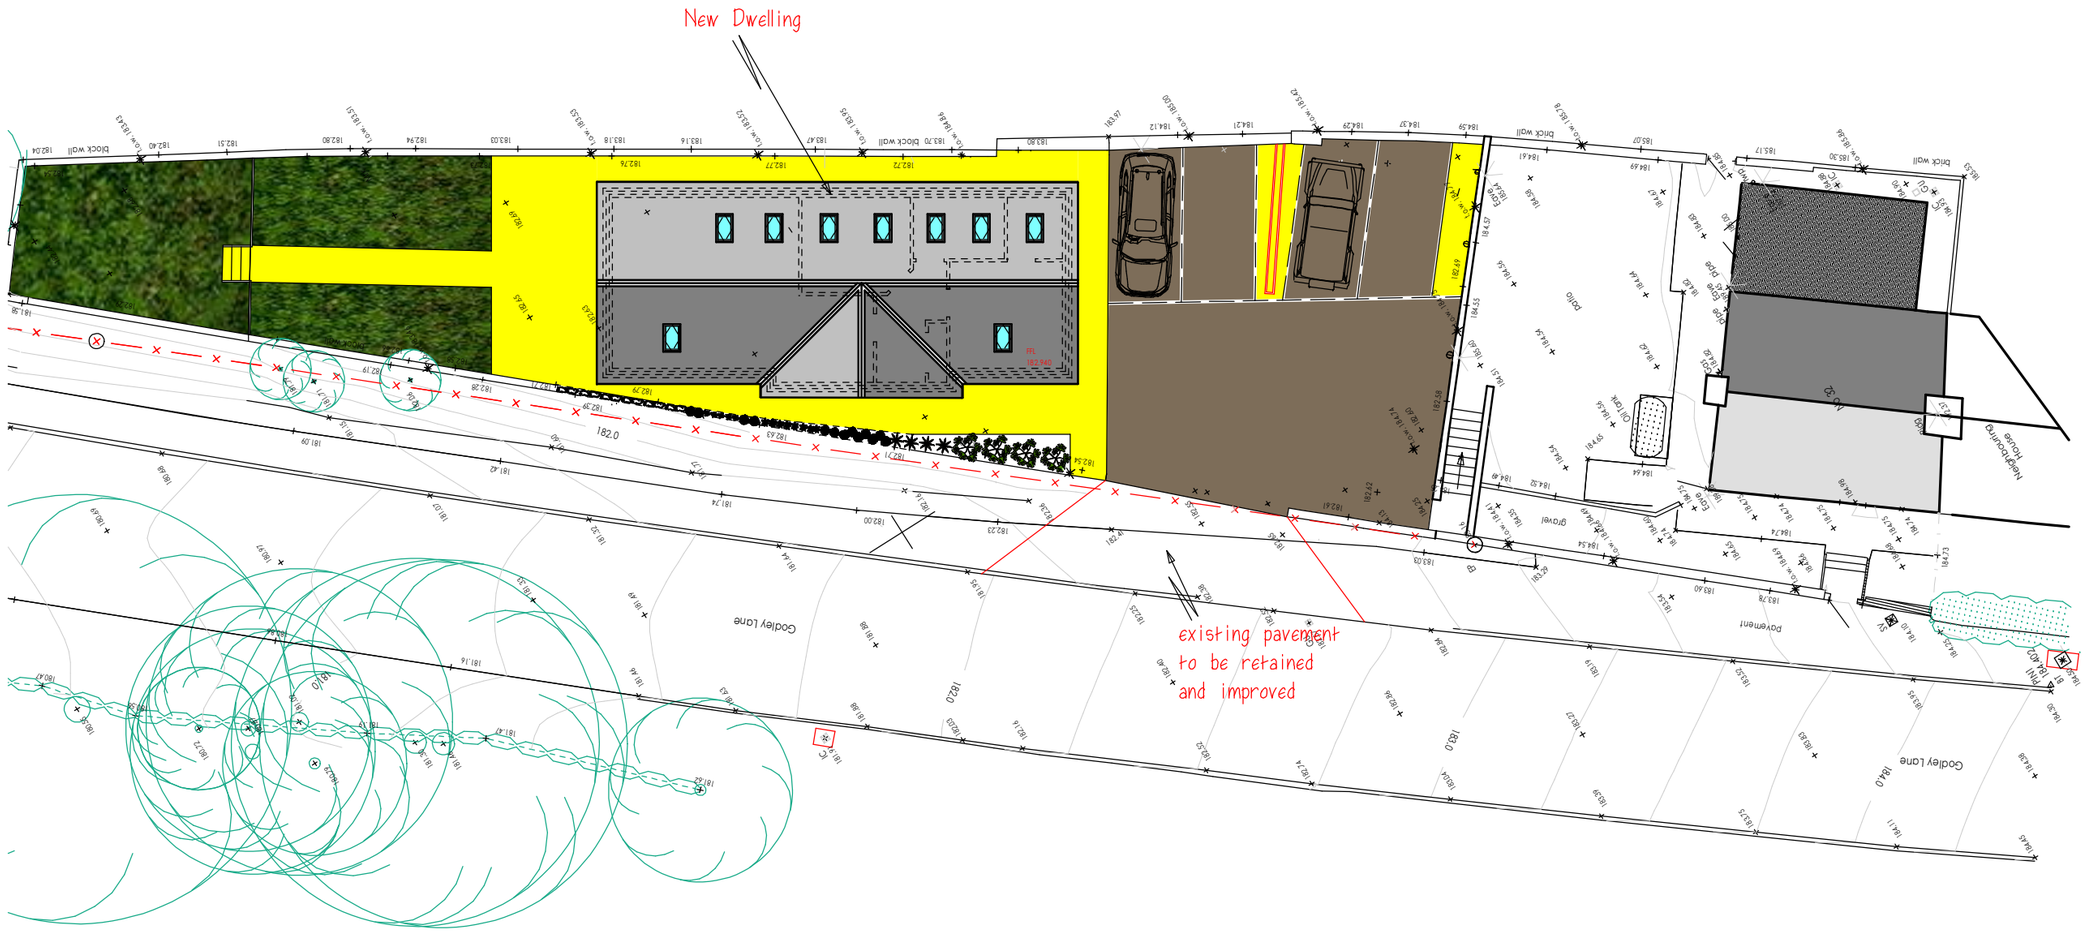
New Dwelling
existing pavement
to be retained
and improved
Godley Lane
Godley Lane
Brick wall
Low 182.43
182.40
182.51
182.80
182.94
183.03
183.18
Low 183.22
183.16
183.47
183.72
183.70
Brick wall
Low 183.84
183.80
184.12
184.21
Low 183.20
Low 183.42
184.39
184.37
184.59
Brick wall
185.27
185.30
Low 185.44
185.17
185.30
185.33
185.36
185.38
182.04
182.38
182.19
182.28
182.39
182.63
182.54
182.27
182.31
182.29
182.43
182.45
182.48
182.74
182.77
182.76
182.72
182.82
182.91
182.91
182.91