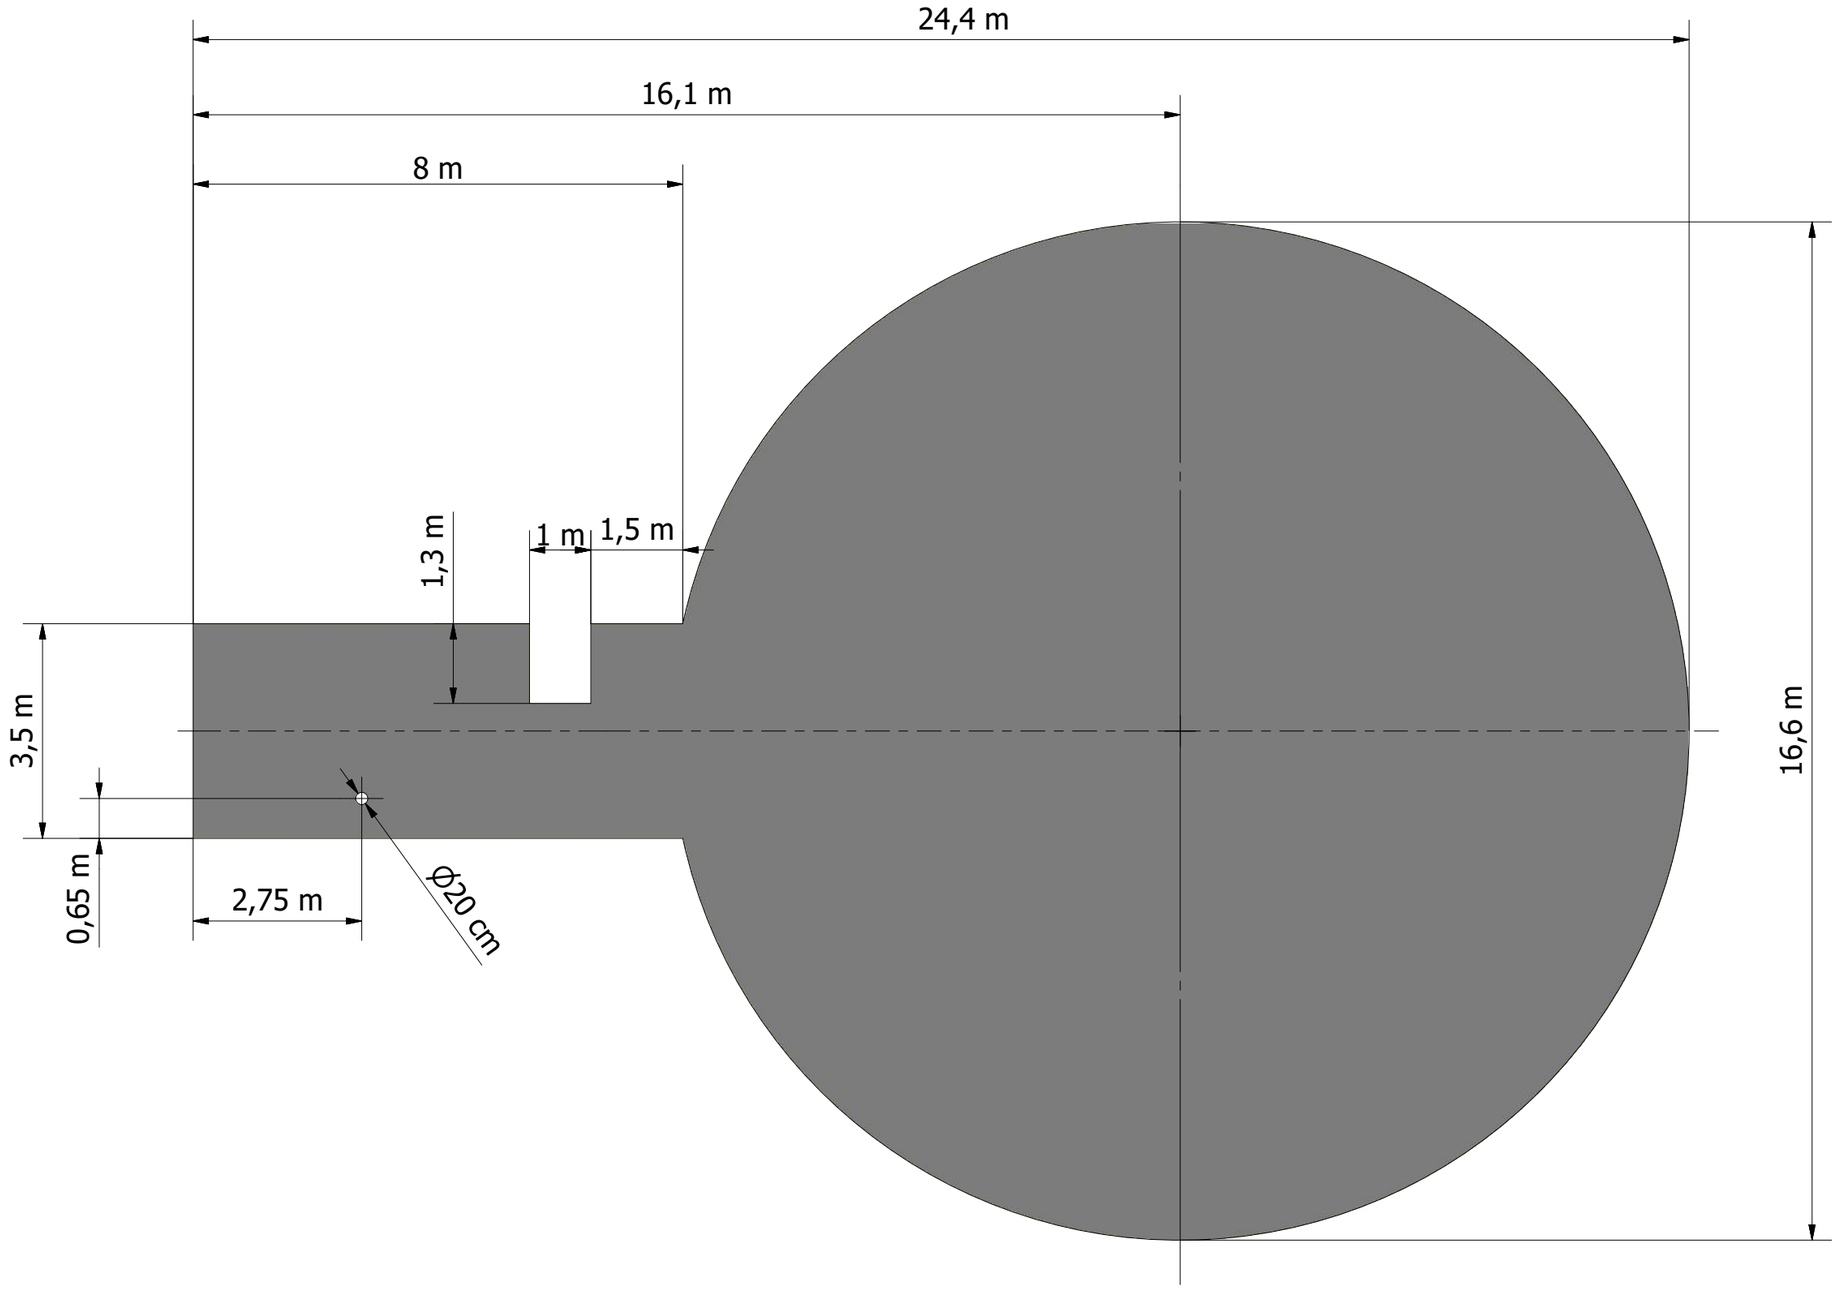


- Concrete thickness 15 cm.
- Foil on sand or gravel bed.
- Lower and upper reinforced wire mesh 6 mm.
- Concrete volume = 36,5 m3.
- Tolerance of horizontal level: ±10 mm.

Naam	Gebruik	Materiaal	Gewicht	Schaal	Date
Cristian Ojeda				1 : 100	19/02/2016

Biolectric ®
Temse - Belgium
www.Biolectric.Be
+32 (0) 3 689 29 28

CONCRETE 44KW

Editie	Pag.
A	4 / 4