

SECTION A-A

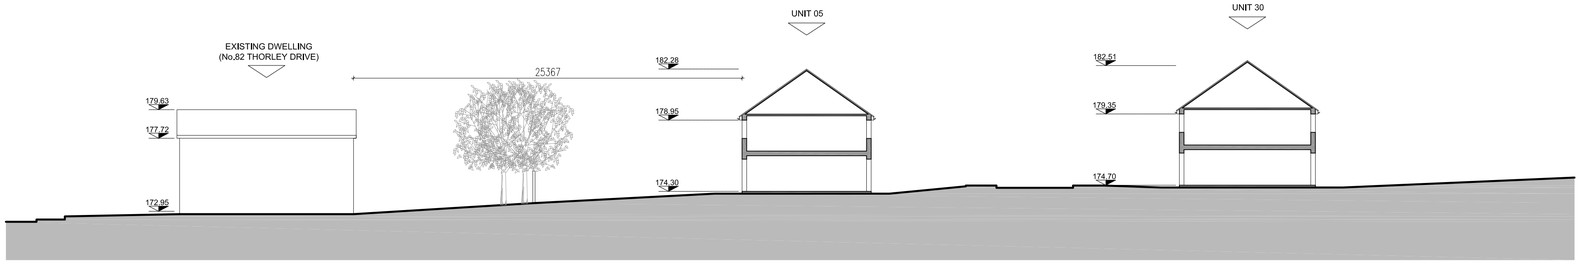

SECTION B-B



SECTION C-C

SECTION D-D

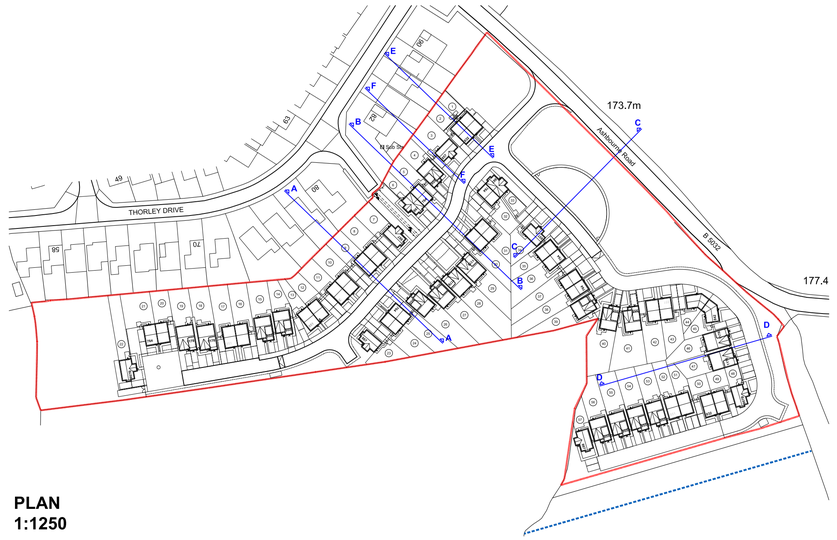
THORLEY DRIVE
Ashbourne Road
A 500
173.7m
177.4
A
B
C
D
E
F
95
70
49
69
85
M.H.
T
T
T