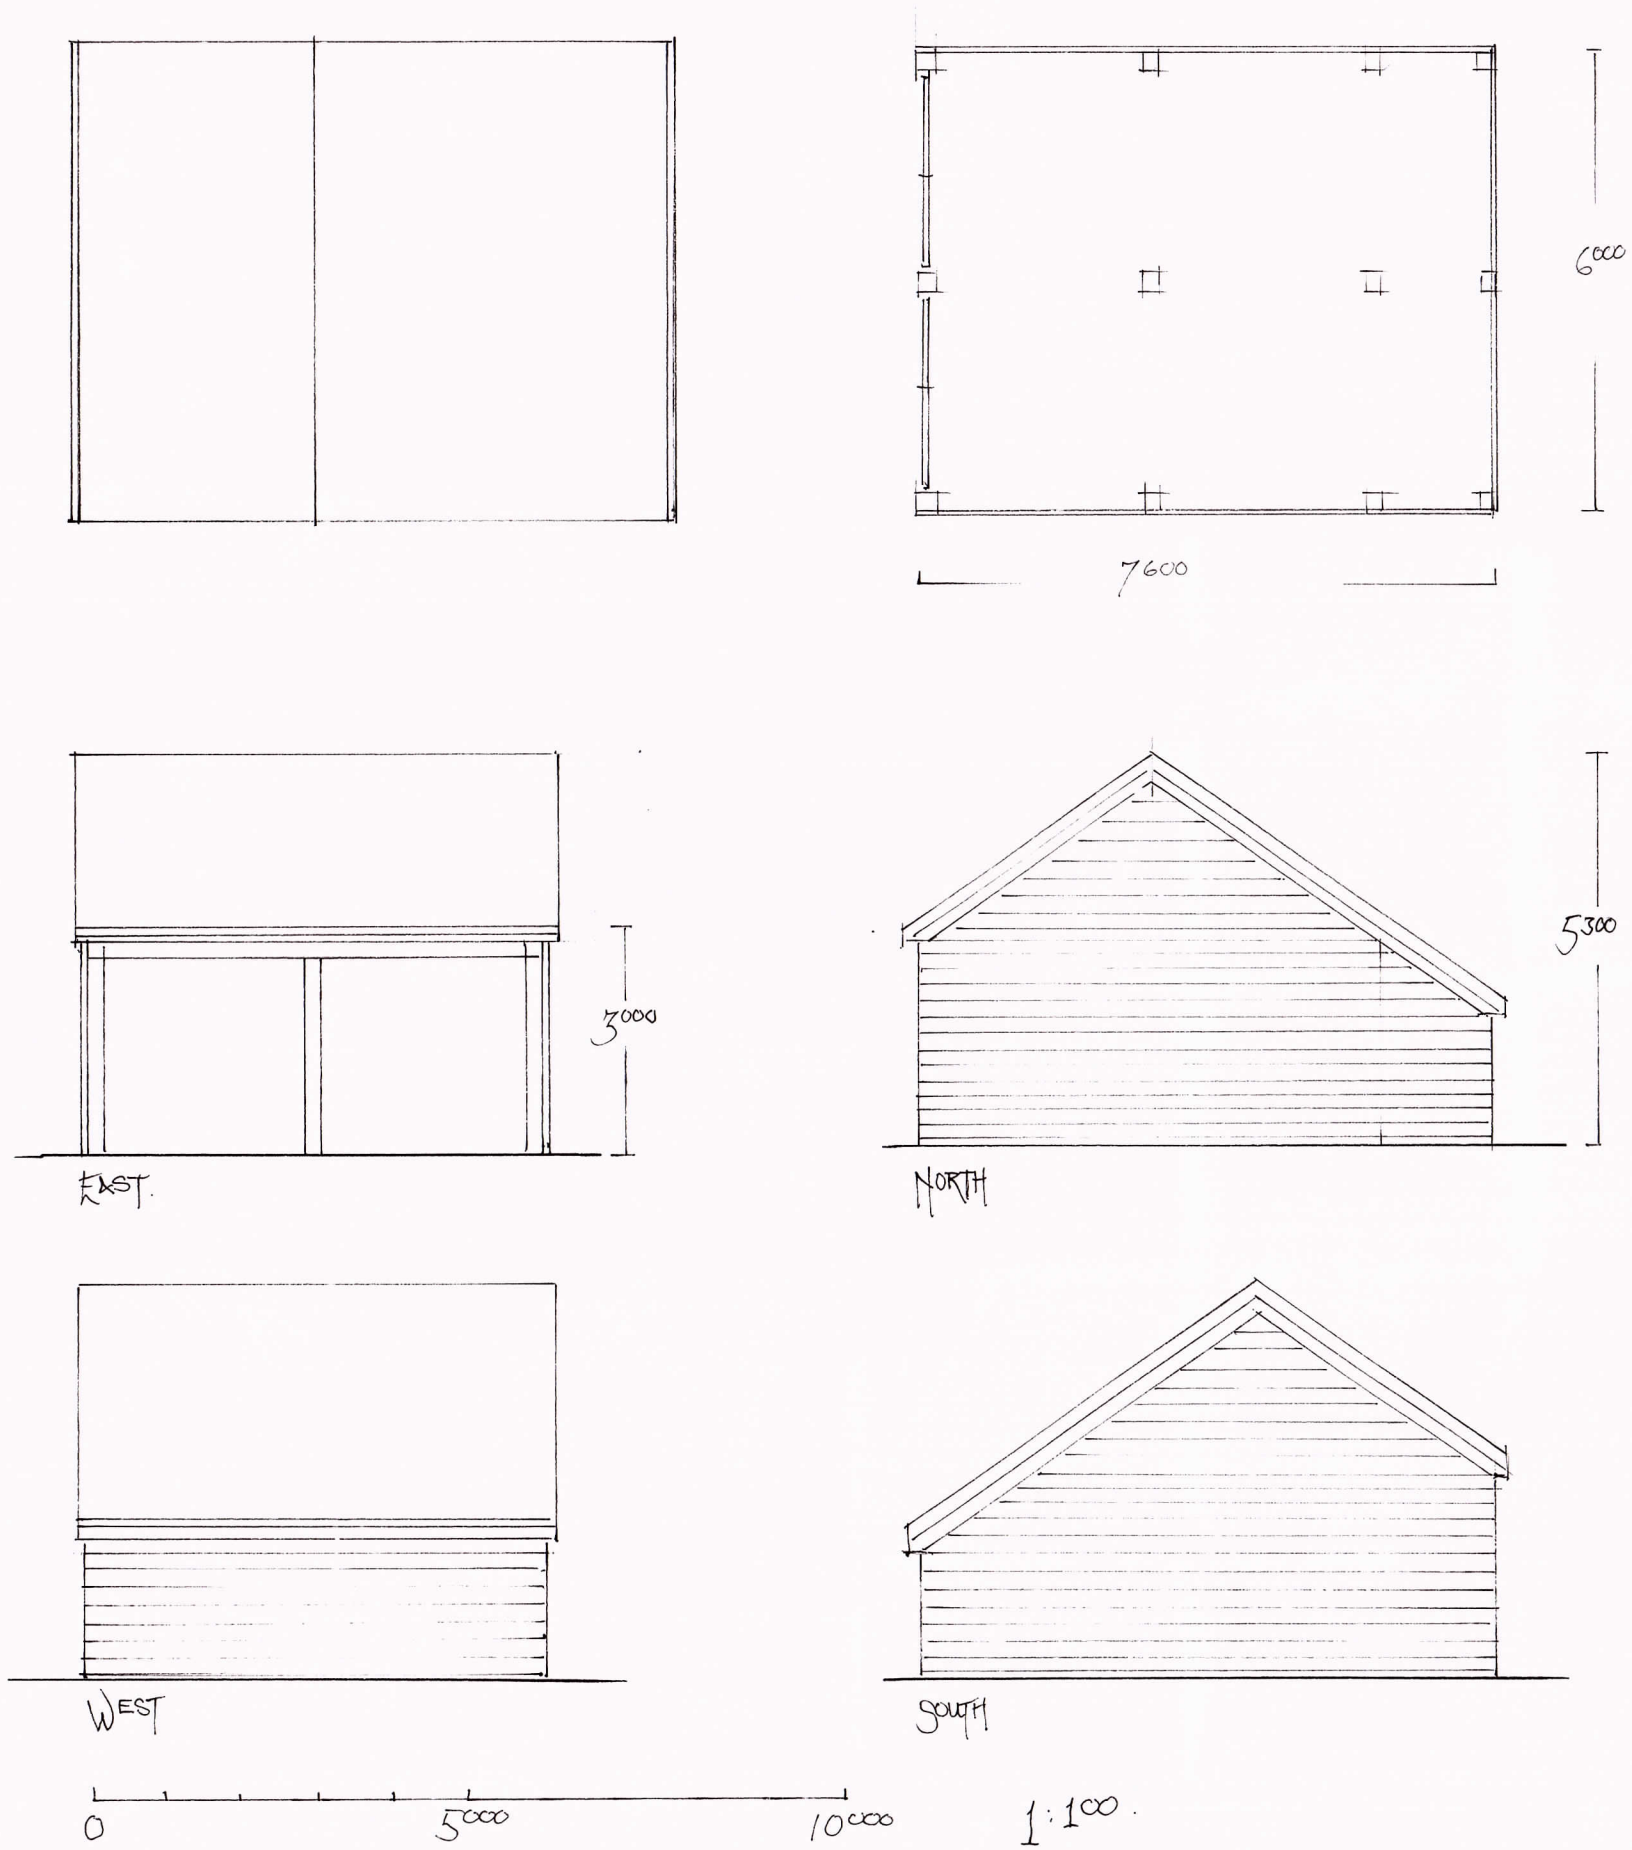
6000
7600
3000
5300
EAST.
NORTH
WEST
SOUTH
0
5000
10000
1:100.