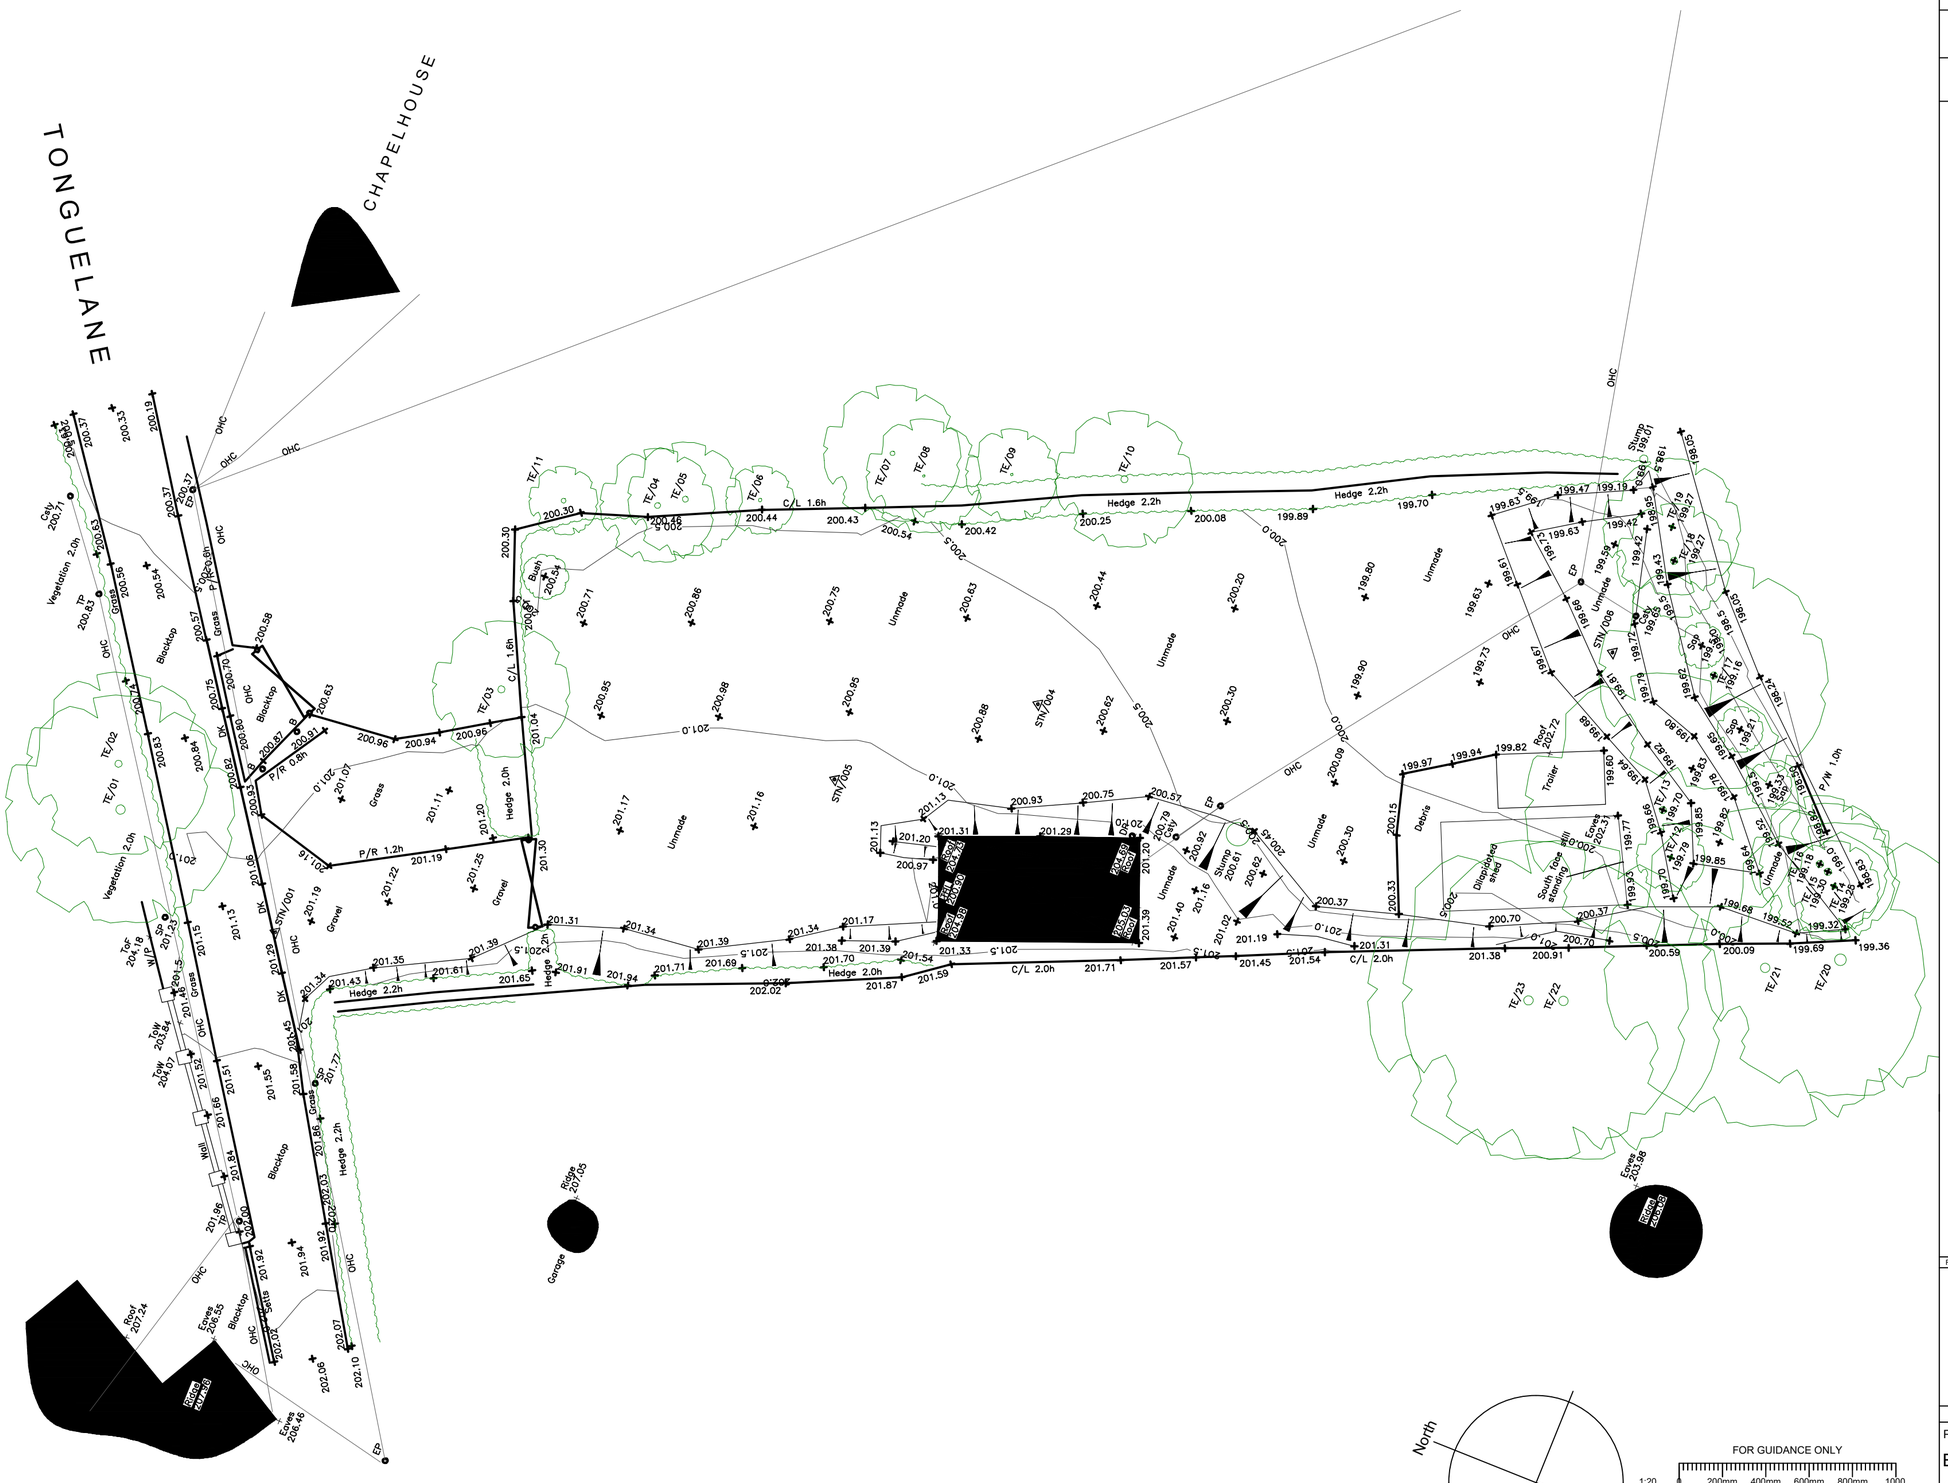

TONGUELANE
CHAPELHOUSE
OHC
TE/01
TE/02
TE/03
TE/04
TE/05
TE/06
TE/07
TE/08
TE/09
TE/10
TE/11
TE/12
TE/13
TE/14
TE/15
TE/16
TE/17
TE/18
TE/19
TE/20
TE/21
TE/22
TE/23
C/L 1.6h
C/L 2.0h
Hedge 2.2h
Hedge 2.0h
P/R 0.8h
P/R 1.2h
P/W 1.0h
Vegetation 2.0h
Blocktop
Gravel
Grass
Unmade
Trailer
Debris
Ridge 207.05
Garage
Eaves 208.55
Eaves 208.48
Eaves 205.98
Roof 207.34
Roof 202.72
Roof 204.59
Roof 203.59
Roof 200.00
Roof 202.31
Roof 199.58
Roof 199.60
Roof 199.58
Roof 199.58
Roof 199.58