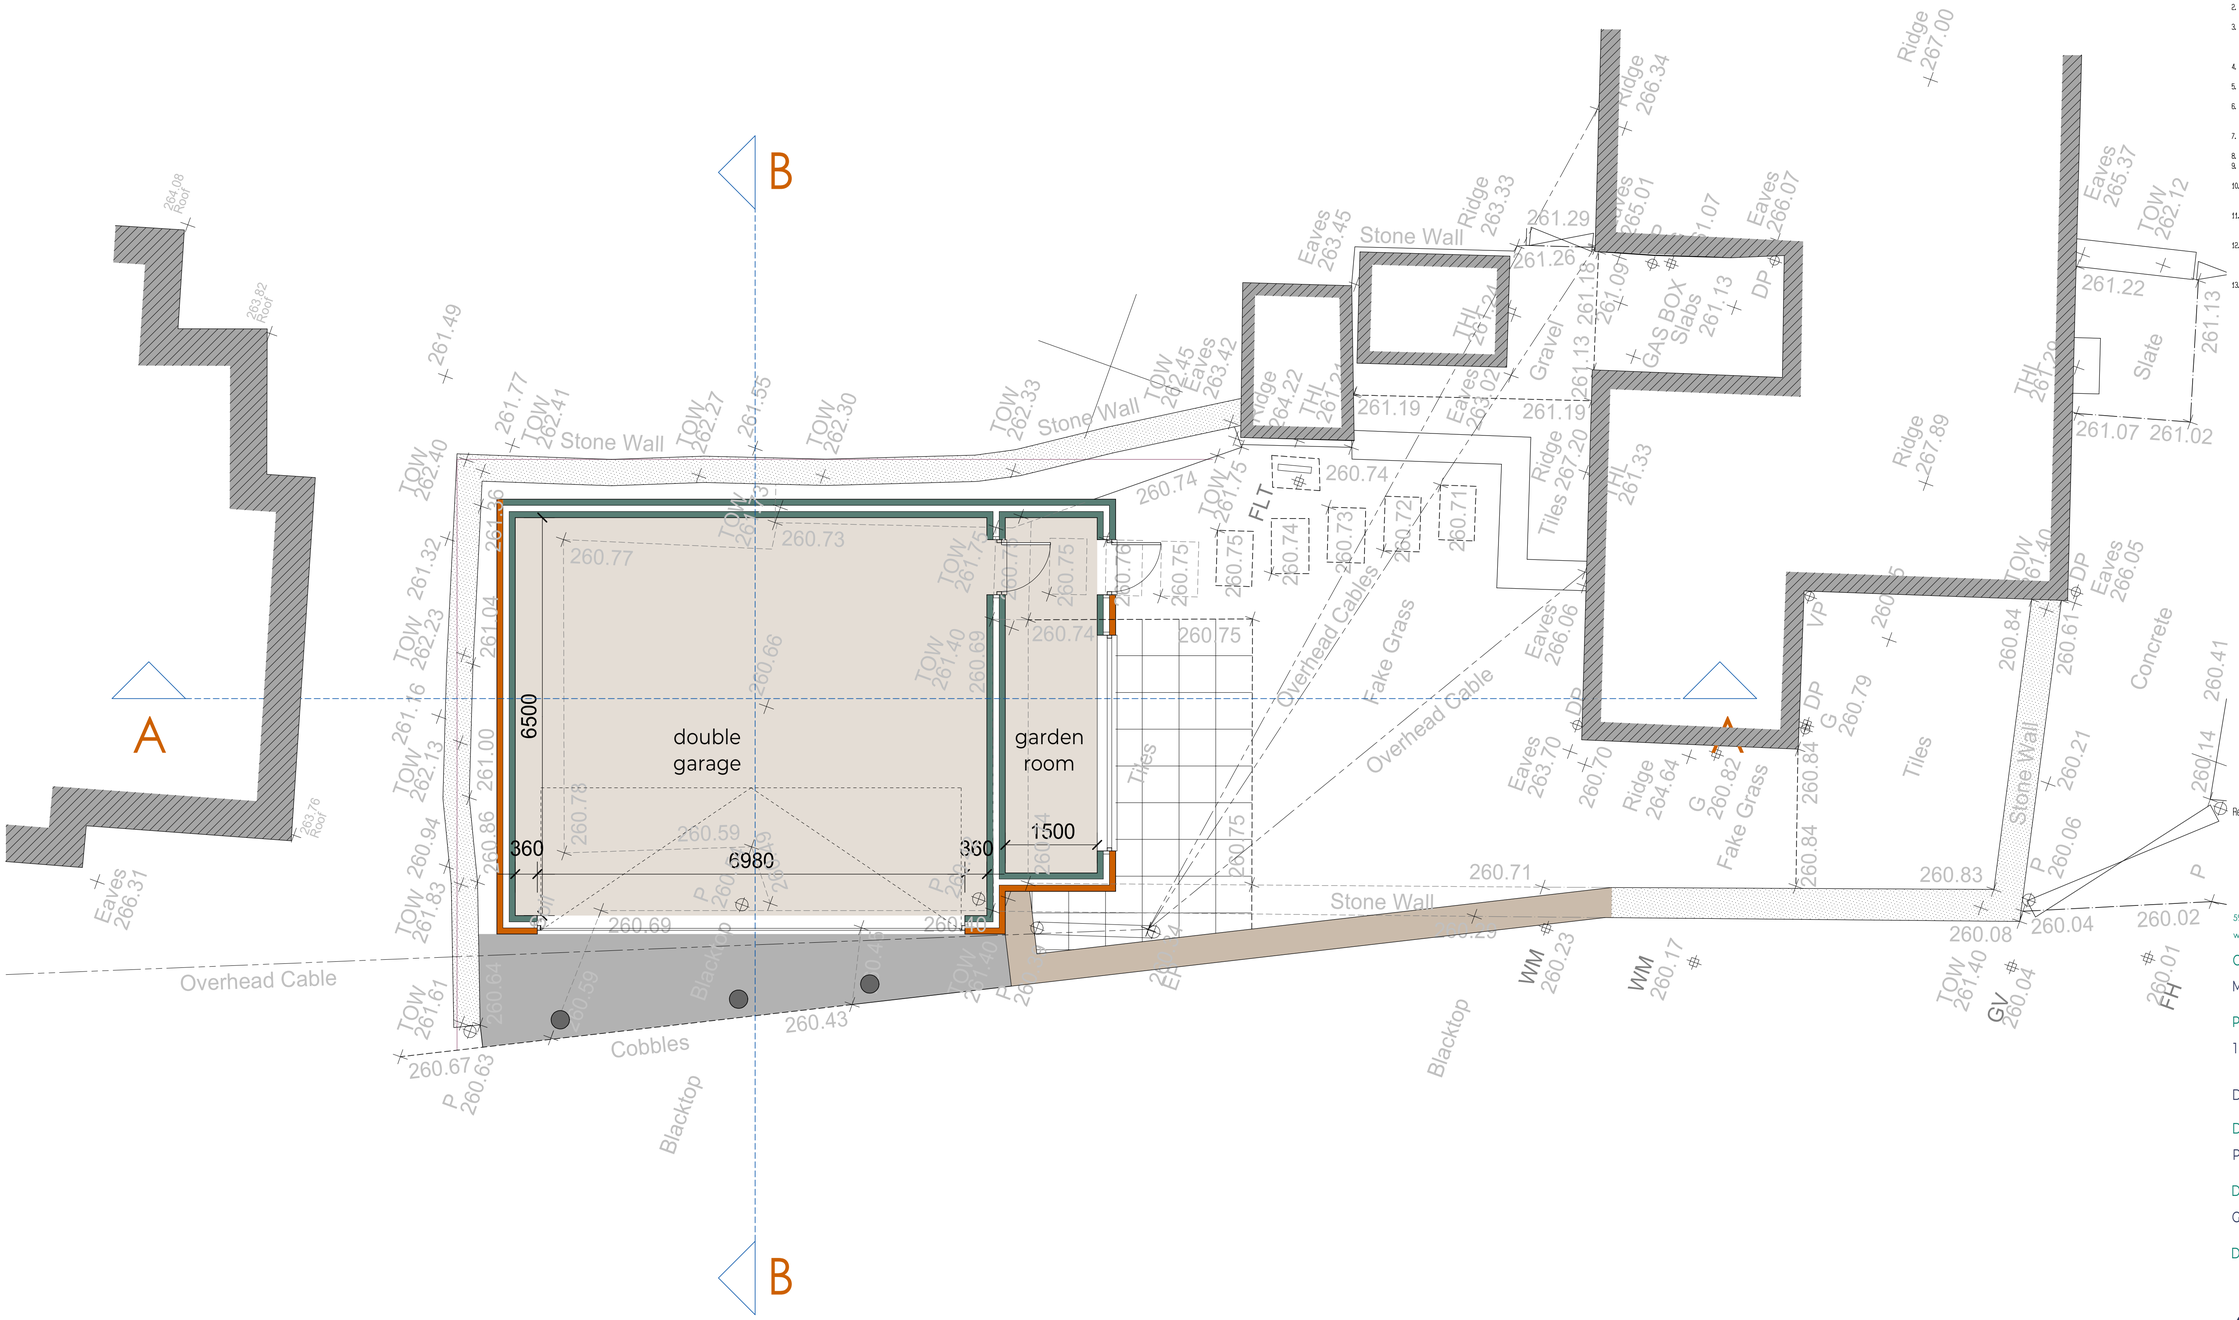
A
B
double garage
garden room
6500
6980
360
360
1500
Stone Wall
Overhead Cables
Overhead Cable
Fake Grass
Gravel
Tiles
Slate
Concrete
Blacktop
Cobbles
GAS BOX
Slabs
Ridge 267.00
Ridge 266.34
Ridge 263.33
Ridge 267.20
Ridge 267.89
Ridge 264.64
Eaves 265.37
Eaves 266.07
Eaves 265.01
Eaves 263.45
Eaves 263.42
Eaves 266.05
Eaves 266.06
Eaves 263.70
Eaves 266.37
Eaves 266.31
264.08 Roof
263.82 Roof
263.76 Roof
TOW 262.12
TOW 262.40
TOW 262.41
TOW 262.27
TOW 262.30
TOW 262.33
TOW 262.45
TOW 262.32
TOW 262.23
TOW 262.13
TOW 262.94
TOW 261.83
TOW 261.61
TOW 261.40
THL 261.20
THL 261.33
THL 261.24
THL 261.21
FL T
WM 260.23
WM 260.17
GV 260.04
FH 260.01
VP
DP
G 260.79
G 260.82
P 260.06
P 260.63
P 260.67
260.77
260.73
260.66
260.69
260.74
260.75
260.71
260.83
260.84
260.61
260.21
260.14
260.41
260.08
260.04
260.02
260.59
260.43
261.49
261.77
261.55
261.32
261.04
261.16
261.00
261.29
261.26
261.19
261.13
261.22
261.07
261.02
261.18
261.09
261.24
261.21
261.33
261.40
261.20
261.61
261.83
261.94
261.86
261.64
261.59
261.69
260.67
260.63
260.43
260.59
260.64
260.86
260.94
260.66
260.69
260.75
260.73
260.77
260.74
260.71
260.72
260.73
260.75
260.76
260.75
260.74
260.75
260.84
260.83
260.84
260.79
260.82
260.70
260.64
260.70
260.84
260.61
260.21
260.14
260.41
260.08
260.04
260.02
260.01
260.04
260.17
260.23
